


PAZARYERİ ORGANİZE SANAYİ BÖLGESİ

İMAR PLANI GENEL VAZİYET



ÖLÇEK : 1/ 6500

REV-28 NİSAN 2026

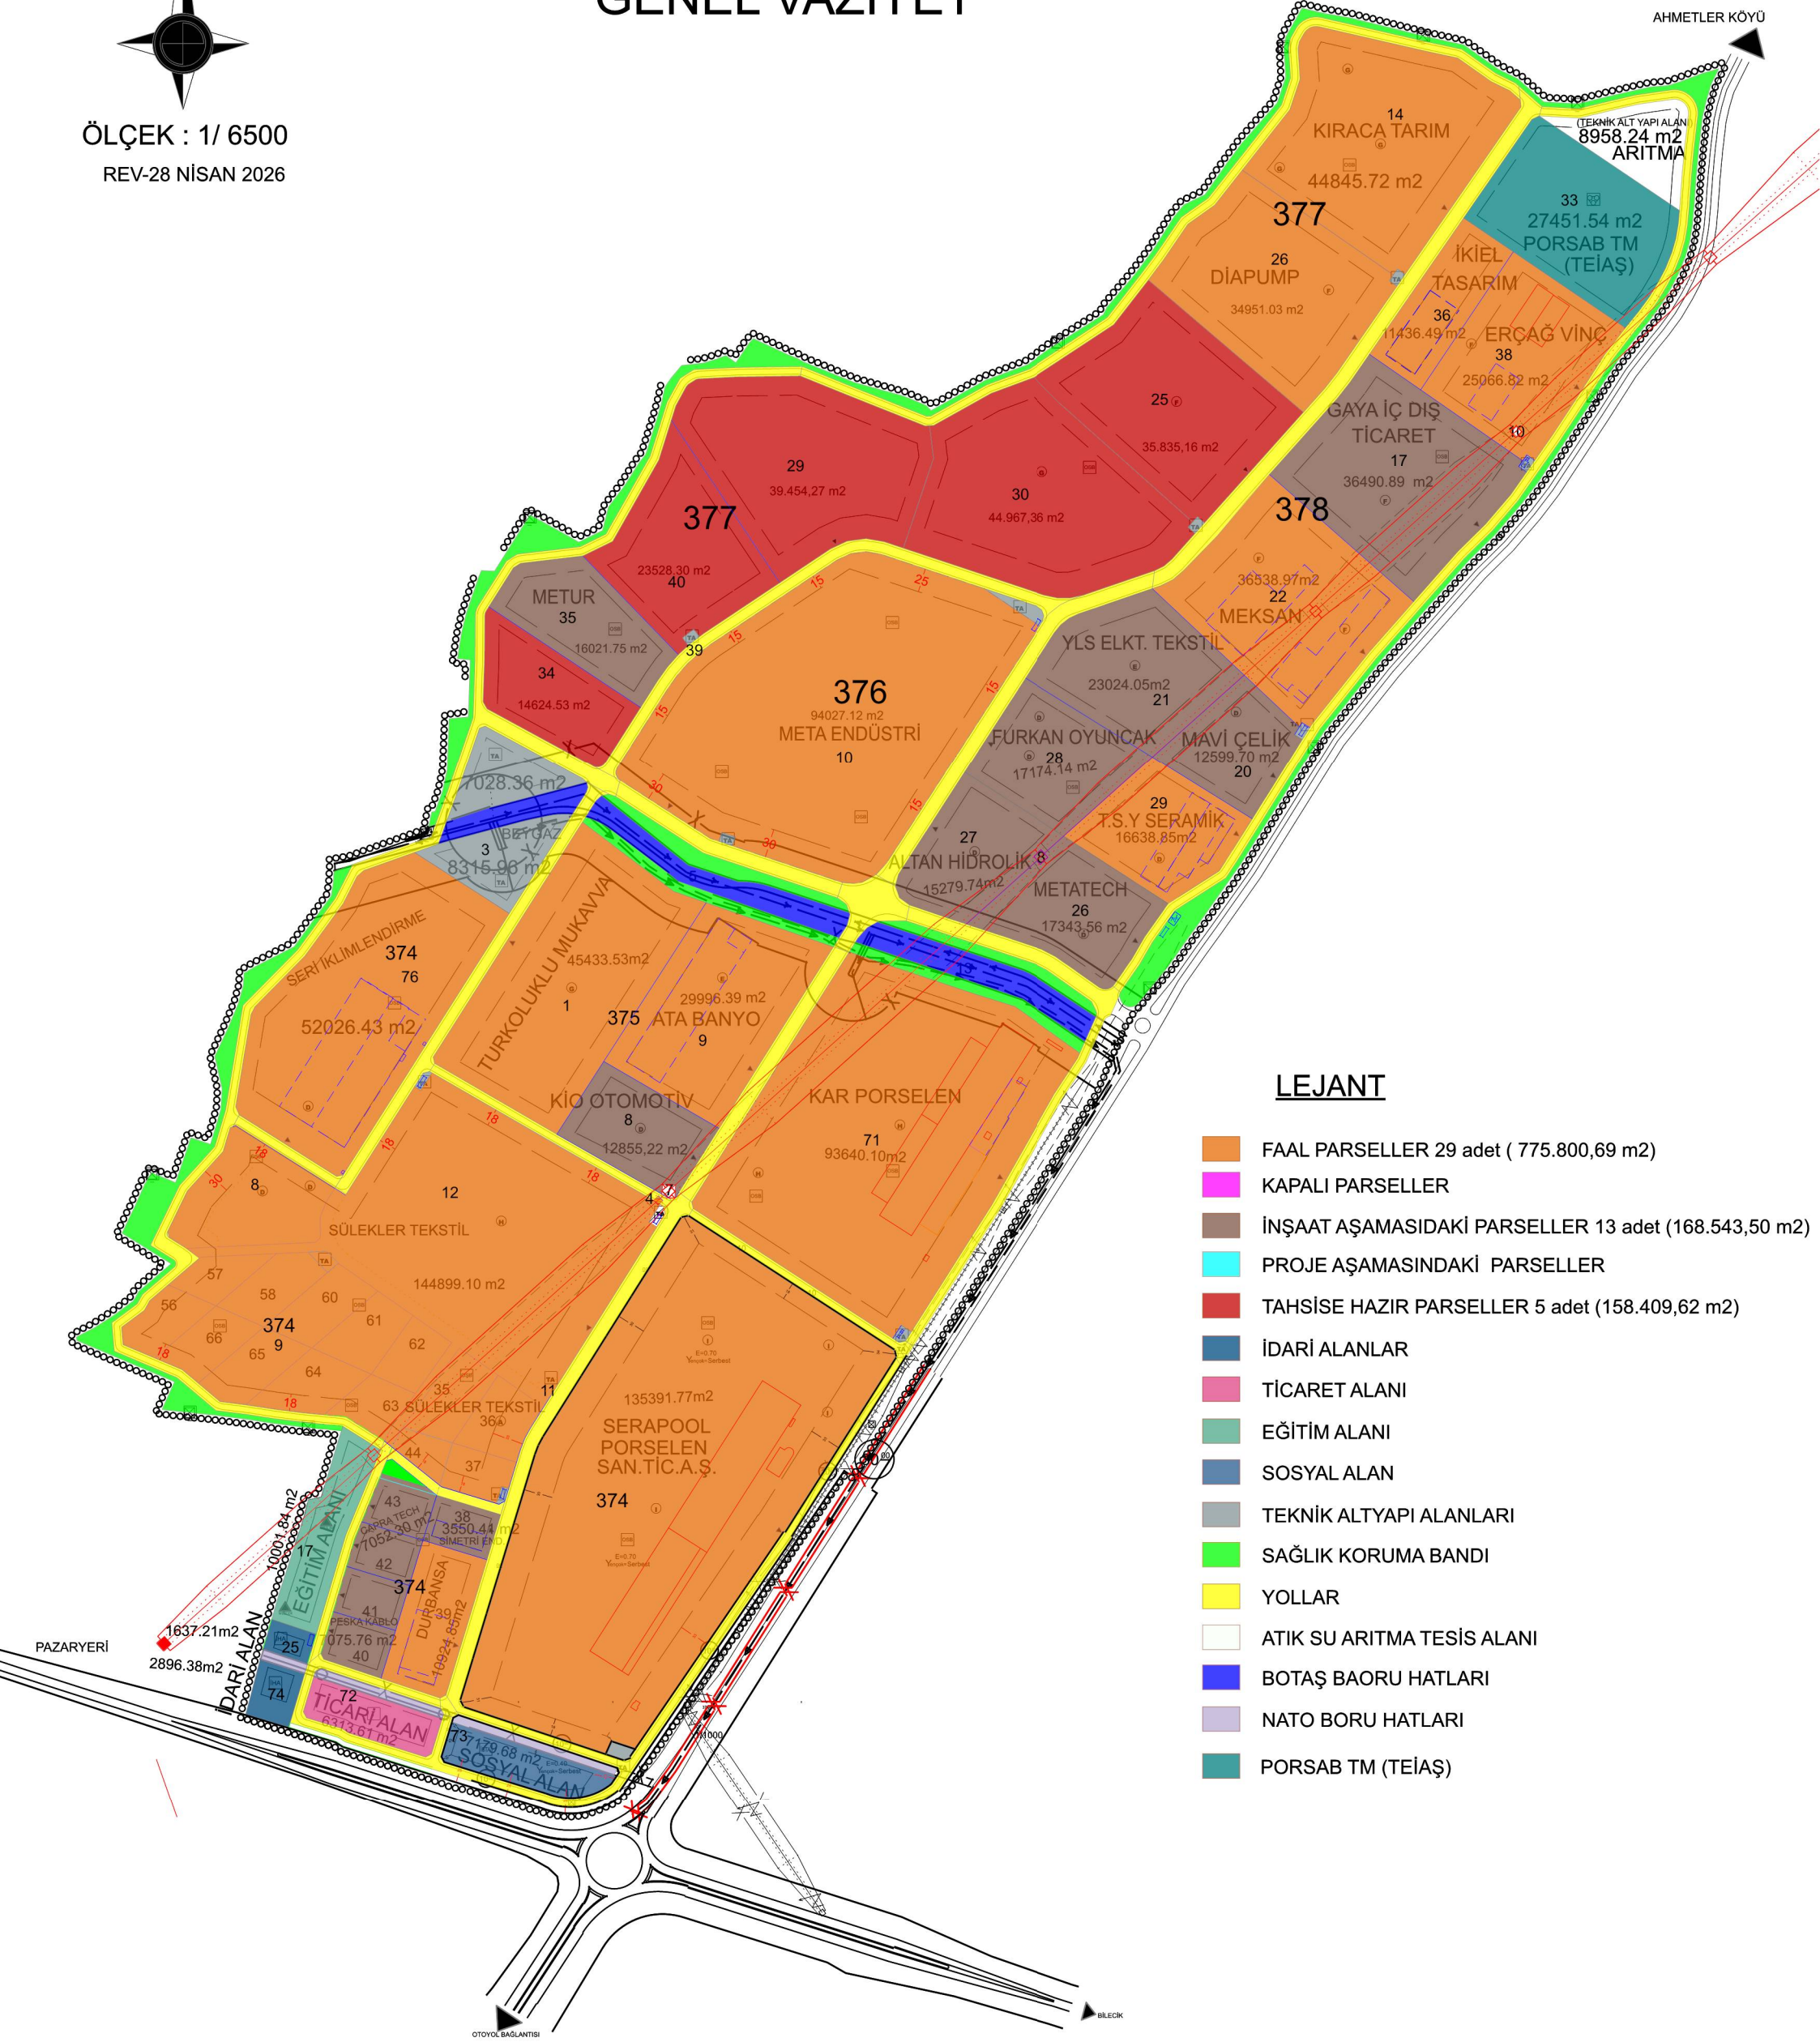

LEJANT

- FAAL PARSELLER 29 adet (775.800,69 m2)
- KAPALI PARSELLER
- İNŞAAT AŞAMASIDAKİ PARSELLER 13 adet (168.543,50 m2)
- PROJE AŞAMASINDAKİ PARSELLER
- TAHSİSE HAZIR PARSELLER 5 adet (158.409,62 m2)
- İDARİ ALANLAR
- TİCARET ALANI
- EĞİTİM ALANI
- SOSYAL ALAN
- TEKNİK ALTYAPI ALANLARI
- SAĞLIK KORUMA BANDI
- YOLLAR
- ATIK SU ARITMA TESİS ALANI
- BOTAŞ BAORU HATLARI
- NATO BORU HATLARI
- PORSAB TM (TEİAŞ)